Ведомость путей

NN пути	Наименование	Полная длина: от стр.	через	до стр.	метров	Полезная длина: от	до	метров	Распределение полной длины по типам рельсов: Р65	Р50	Р43	Р38	Протяж. на щеб., м	Протяж. на ж/б шп., м
1	2	3	4	5	6	7	8	9	10	11	12	13	14	15
I	Главный	7	29, 63, 53, 16, 62, 58, 2, 68, 108, 104, 102, 98, 90	84	2874.90	Ч1 М116 ЧМ1А М122	М39 НМ1 Н1А М118	379.60 534.80 759.50 116.35	2874.90				2874.90	2686.60
II	Главный	1	4,9, 5, 19, 59, 65, 57, 55, 34, 30, 64, 12, 66, 106, 96	88	2990.50	Ч2 М114 ЧМ2А	М37 НМ2 Н2А	333.80 273.30 762.85	2990.50				2990.50	2963.60
3	Приемо-отправочный	31	33, 18, 14, 8, 56, 4, 54, 110, 100, 94	92	2702.90	Ч3 ЧМ3А	НМ3 Н3А	951.95 826.55	2702.90				2702.90	2571.20
4	Приемо-отправочный	1	3, 9, 17	34	1199.40	Ч4	НМ4	761.15	1199.40				1199.40	1164.70
5	Приемо-отправочный	57	51	55	465.50	Ч5	М35	278.30	465.50				465.50	465.50
6	Приемо-отправочный	9	11, 38, 36, 32	30	1239.35	Ч6	НМ6	926.90	1189.75	59.60			1239.35	1065.00
8	Приемо-отправочный	11	13	38	1052.20	Ч8	НМ8	875.40	967.45	84.75			1052.20	907.50
9	Приемо-отправочный	33	35	60	930.60	Ч9	НМ9	822.45	927.55	3.05			930.60	927.55
10	Приемо-отправочный	13	15	40	873.55	Ч10	НМ10	705.90	748.90	124.65			873.55	736.20
10а	Ходовой	40		36	177.40	М42	М40	98.95	72.30	105.10			177.40	31.35
	Весовой	[illegible]	[illegible]	[illegible]	[illegible]	М19	М56	380.40	[illegible]	[illegible]			[illegible]	[illegible]

Ведомость путей

NN пути	Наименование	Полная длина: от стр.	через	до стр.	метров	Полезная длина: от	до	метров	Распределение полной длины по типам рельсов: Р65	Р50	Р43	Р38	Протяж. на щеб., м	Протяж. на ж/б шп., м
1	2	3	4	5	6	7	8	9	10	11	12	13	14	15
	Съезд	4		2	70.80				70.80				70.80	[illegible]
	Съезд	5		7	78.85				78.85				78.85	[illegible]
	Съезд	12		10	91.30				52.10	39.20			52.10	[illegible]
	Съезд	16		14	82.65				82.65				82.65	[illegible]
	Съезд	17		19	82.65				82.65				82.65	[illegible]
	Съезд	20		18	121.50				121.50				121.50	[illegible]
	Съезд	21		23	81.45				81.45				81.45	[illegible]
	Съезд	29		31	81.30				81.30				81.30	[illegible]
	Съезд	51		53	78.90				78.90				78.90	[illegible]
	Съезд	58		56	71.45				71.45				71.45	[illegible]
	Съезд	59		61	81.60				81.60				81.60	[illegible]
	Съезд	64		62	94.10				94.10				94.10	[illegible]

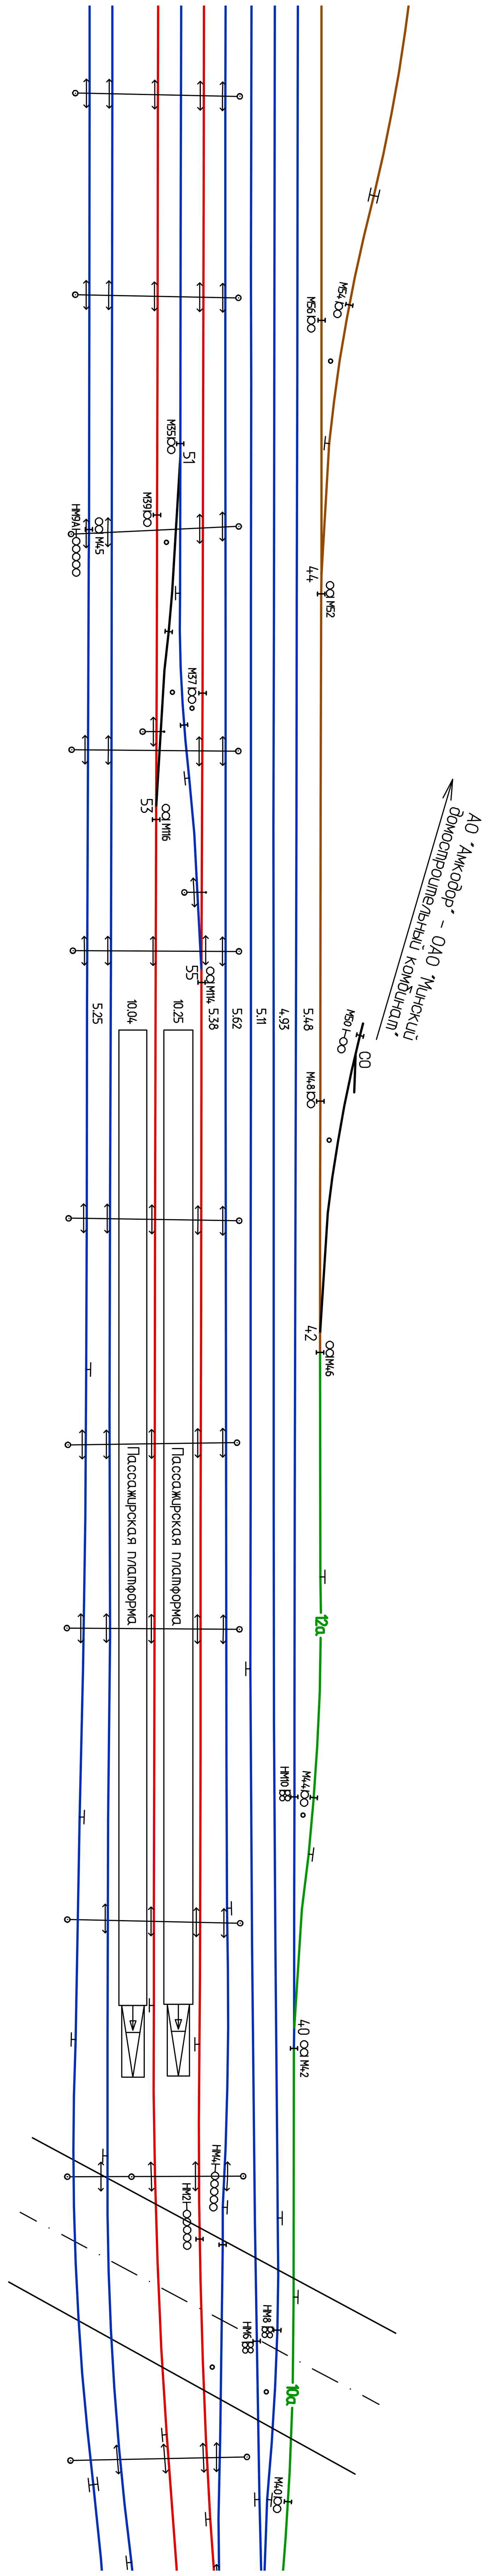

Светофор М54	209.52	Светофор М56	212.66
ПС №44	222.60		
Светофор М35	239.79	ОП №51	243.80
Светофор М39	256.09		
Светофор М45	261.03	Светофор НМ9А	260.17
		ПС №53	263.04
ОП №44	270.31	Светофор М52	275.29
Светофор М37	295.57	ПС №51	296.53
ПС №55	300.06		
ОП №53	322.20	Светофор М116	324.98
ОП №55	358.53	Светофор М114	361.35
Светофор М50	371.90	Пассажирская пл.	371.90
СО	377.40		
Светофор М48	385.79		
ПС №42	396.46		
ОП №42	439.57	Светофор М46	444.85
Светофор НМ10	541.56	Светофор М44	541.70
ПС №40	547.08		
		Пассажирская пл.	589.35
ОП №40	594.93	Подземный переход	597.35
Светофор М42	600.92		
Светофор НМ4	625.02		
Светофор НМ2	633.55		
		Ось путепровода	652.31
Светофор НМ8	662.08	Светофор НМ6	665.37
ПС №34	670.67		
ПС №38	676.58		
Светофор М40	701.21		